KEY-PLAN

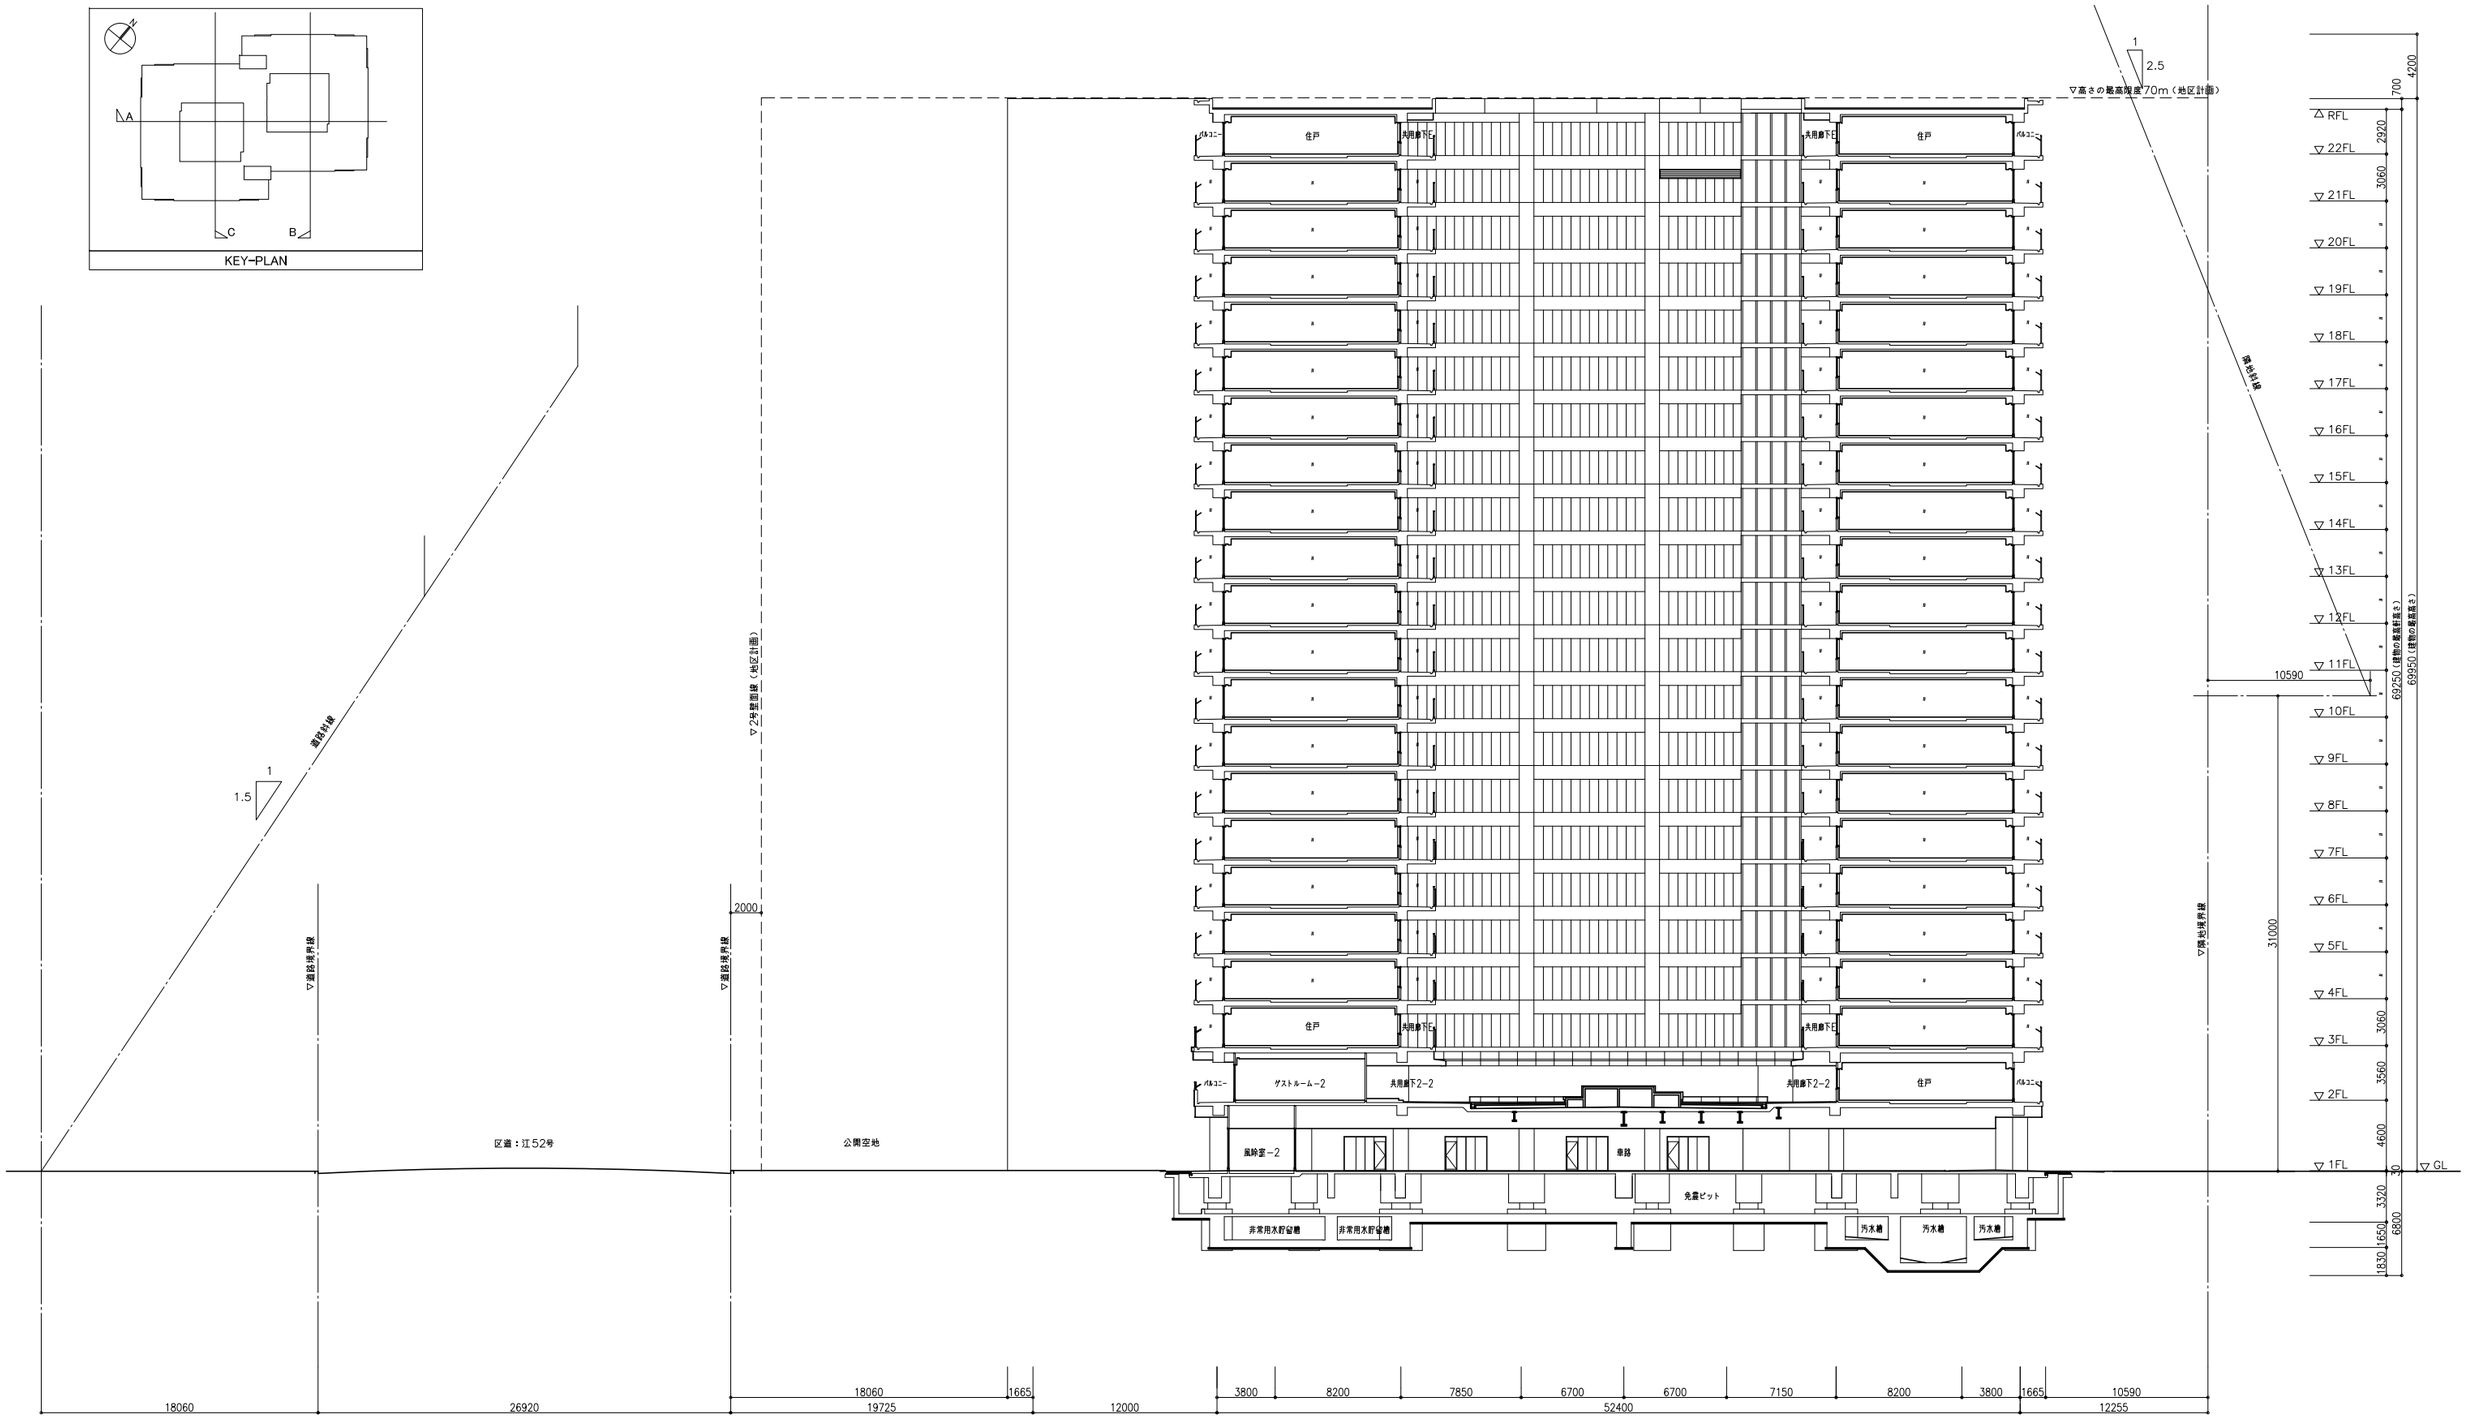

C 断面図

【断面図-2】 S=1/400