


- ▽パラペット天端
- ▽PH2FL
- ▽パラペット天端
- △RFL (PH1FL)
- ▽22FL
- ▽21FL
- ▽20FL
- ▽19FL
- ▽18FL
- ▽17FL
- ▽16FL
- ▽15FL
- ▽14FL
- ▽13FL
- ▽12FL
- ▽11FL
- ▽10FL
- ▽9FL
- ▽8FL
- ▽7FL
- ▽6FL
- ▽5FL
- ▽4FL
- ▽3FL
- ▽2FL
- ▽1FL

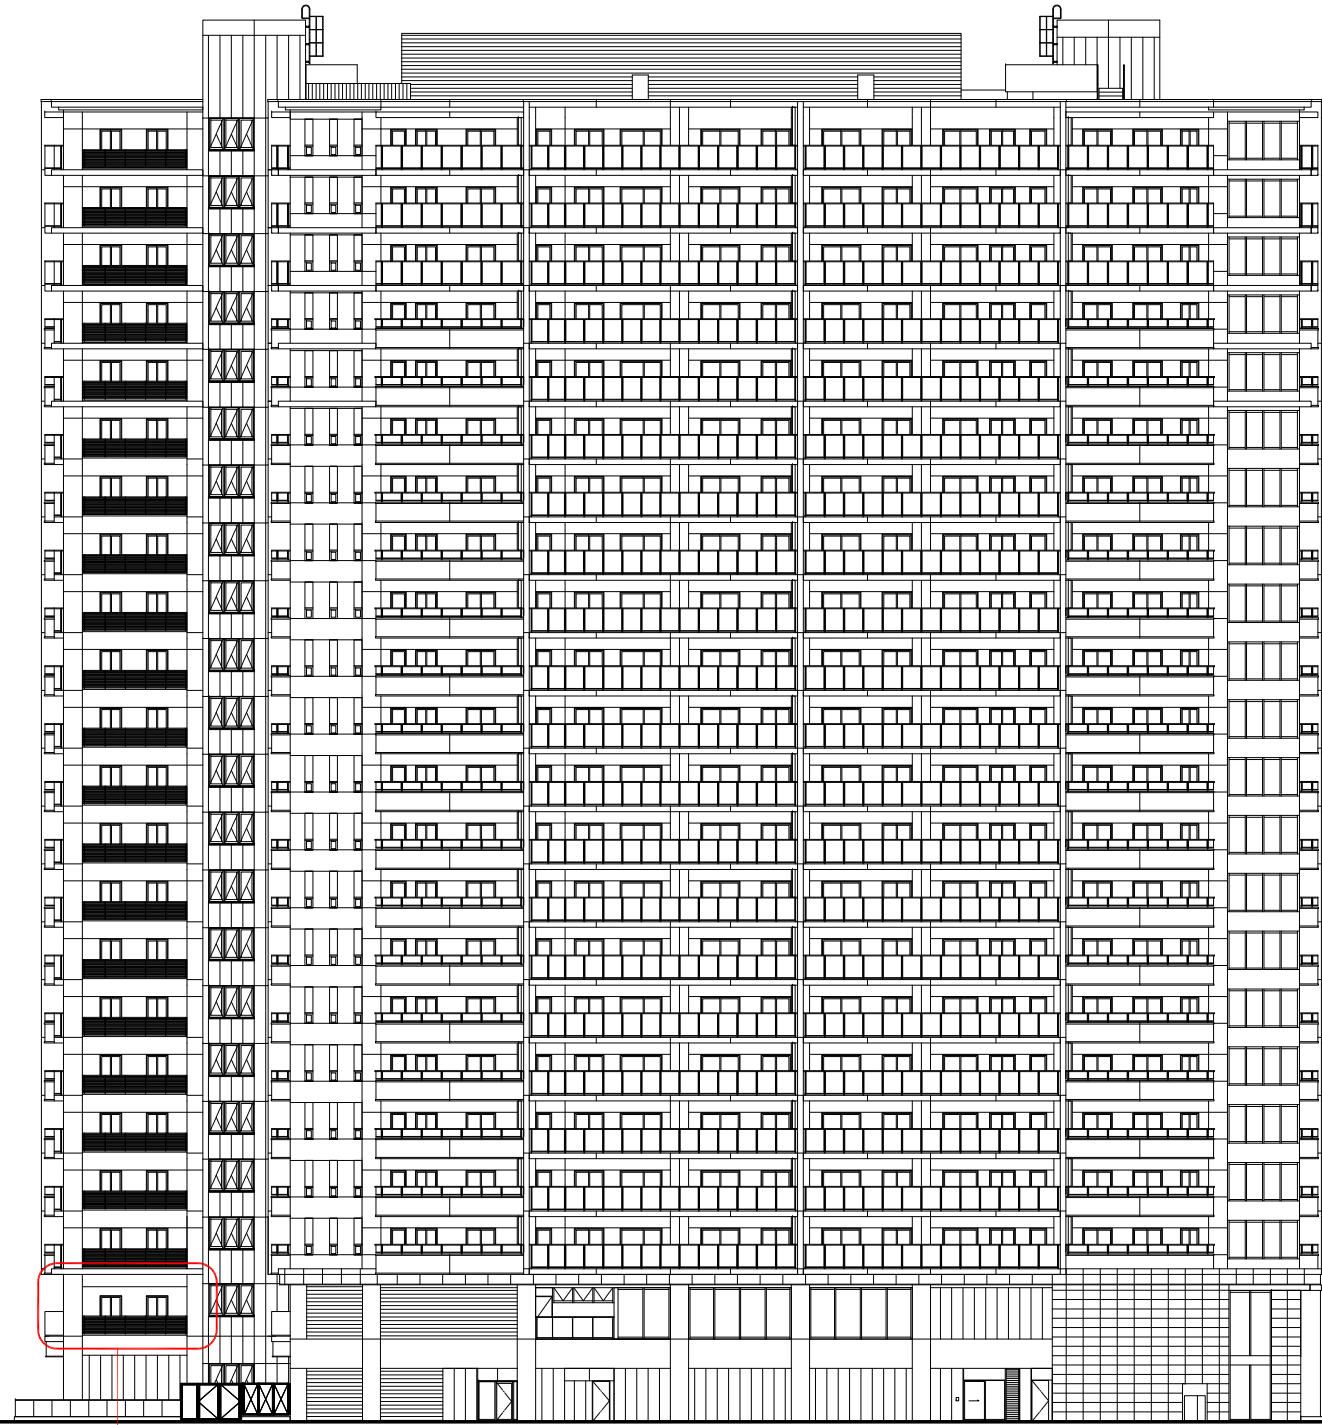

▽隣地境界線

延焼の恐れのある部分
(2階以上)
5000

延焼の恐れのある部分
(1階)
3000

△道路境界線

△道路中心線

延焼の恐れのある部分
(2階以上)
5000

延焼の恐れのある部分
(1階)
3000

東側立面図