


▽パラベット天端
▽PH2FL
▽パラベット天端
△RFL (PH1FL)
▽22FL
▽21FL
▽20FL
▽19FL
▽18FL
▽17FL
▽16FL
▽15FL
▽14FL
▽13FL
▽12FL
▽11FL
▽10FL
▽9FL
▽8FL
▽7FL
▽6FL
▽5FL
▽4FL
▽3FL
▽2FL
▽1FL

▽建群中心線
▽建群境界線
延焼の恐れのある部分
(2階以上)
5000
延焼の恐れのある部分
(1階)
3000

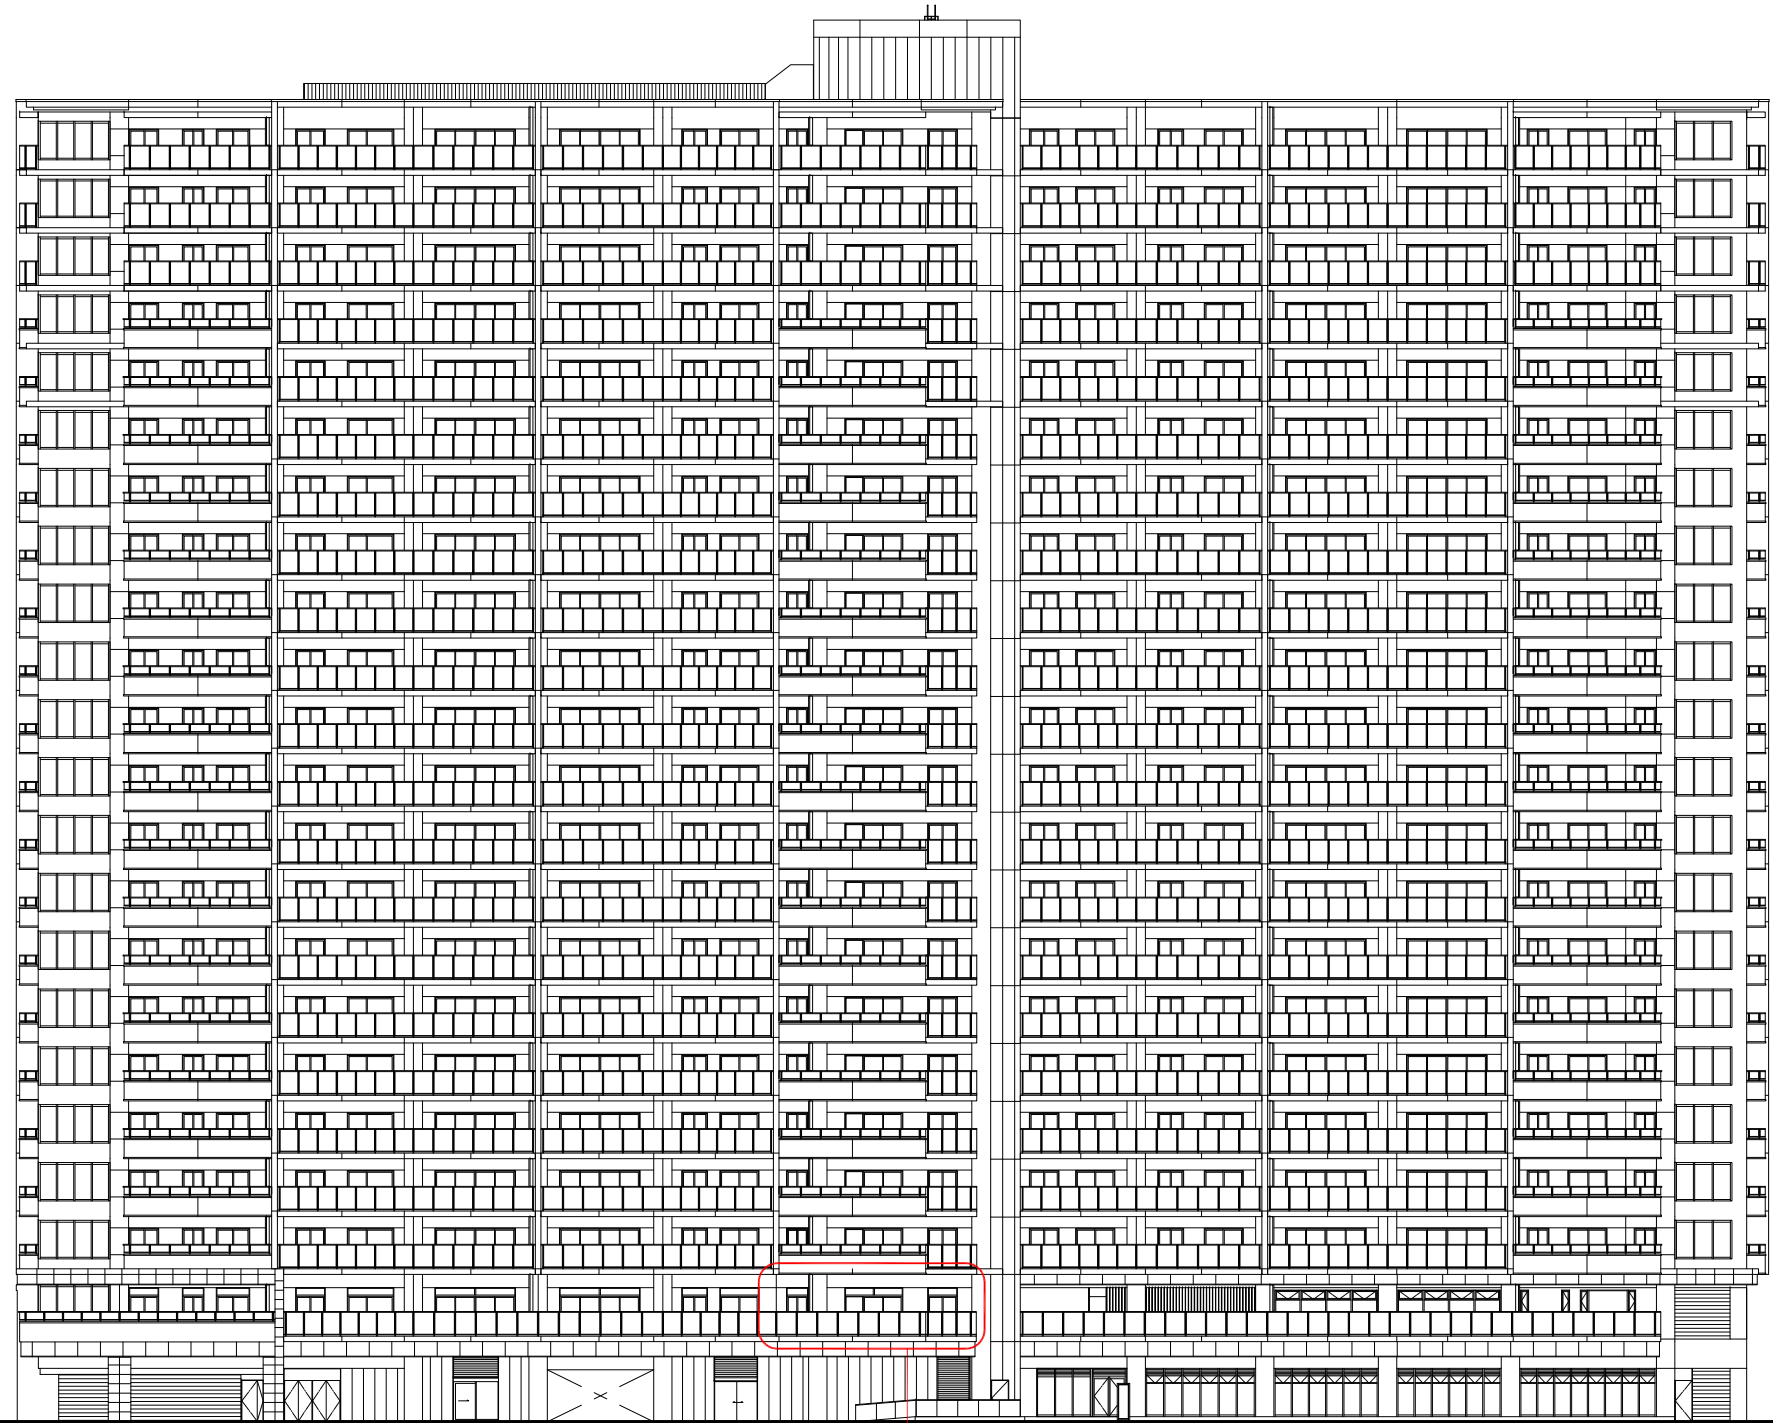

△建群境界線
延焼の恐れのある部分
(2階以上)
5000
延焼の恐れのある部分
(1階)
3000

コンペ対象住戸

南側立面図