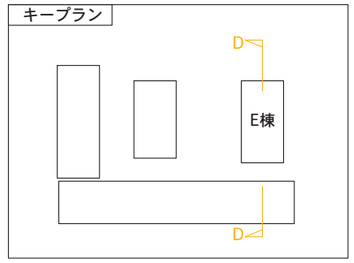

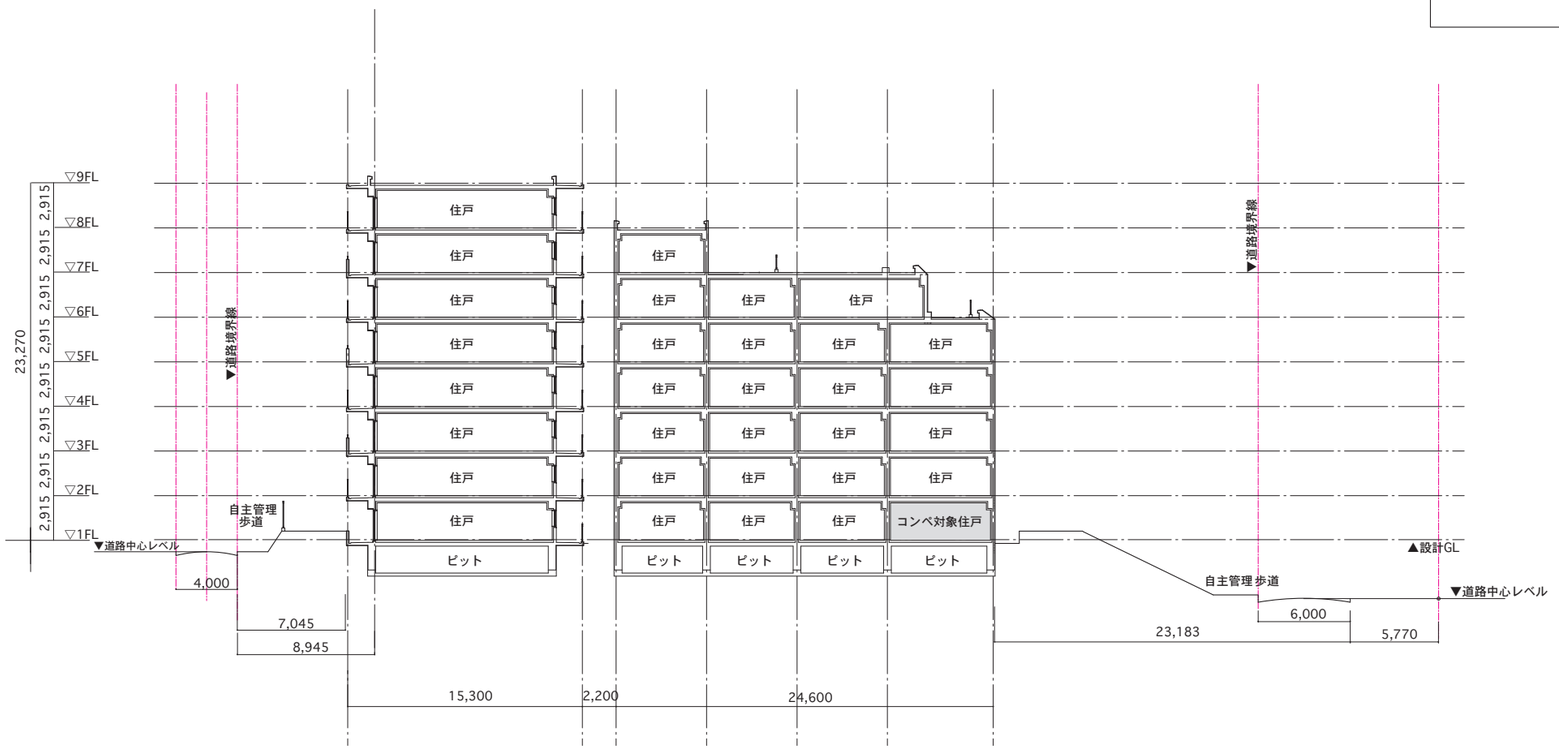

D-D断面図　縮尺 1/400

本図面は計画中につき、一部に変更の生じることがあります