



E棟東側立面図 縮尺1/400

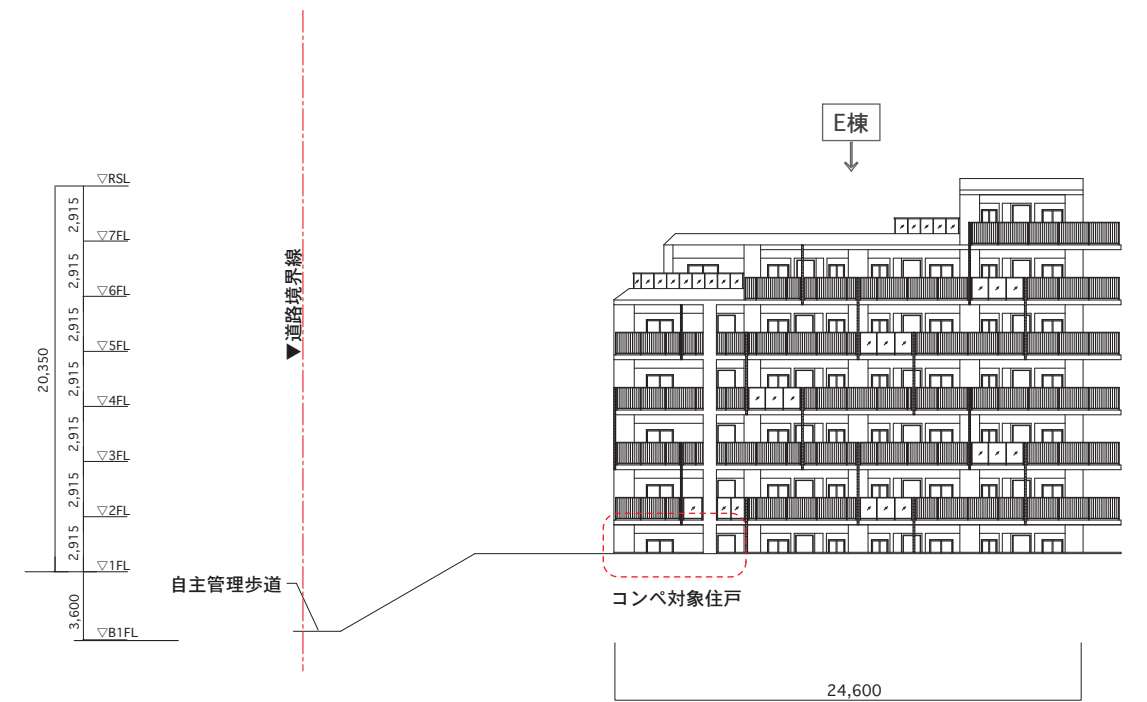

E棟西側立面図 縮尺1/400

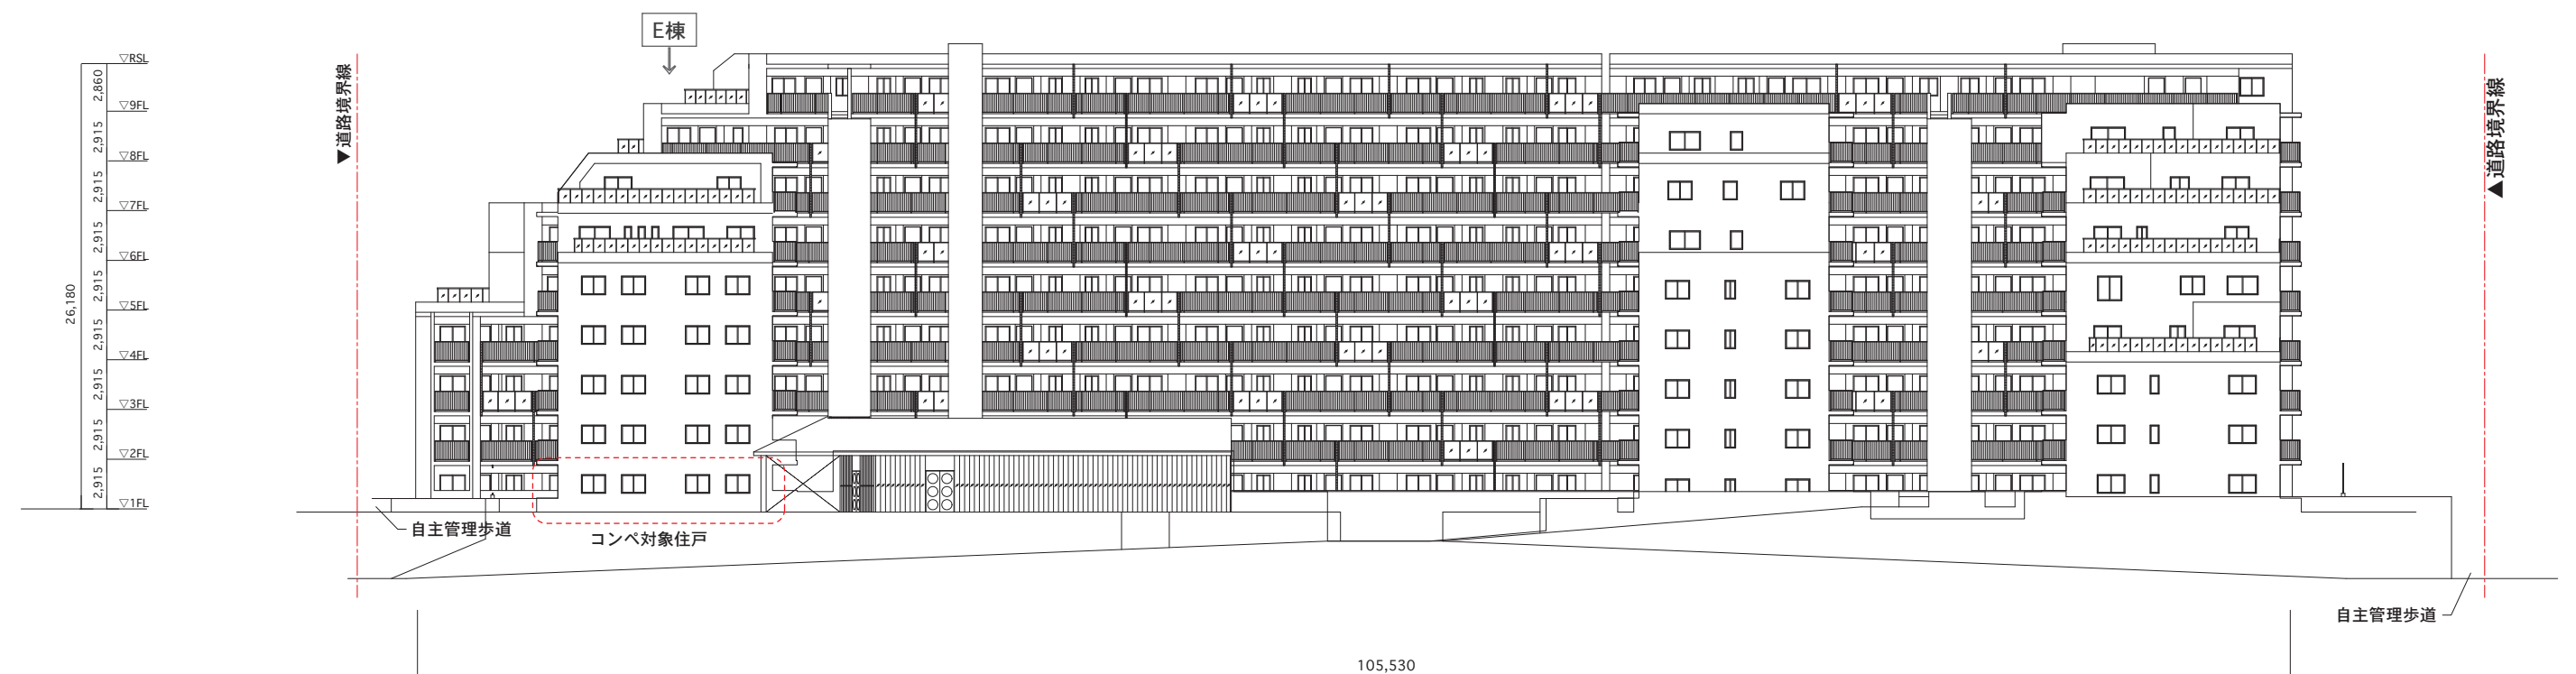

北側立面図 縮尺1/400