配置図・1階平面図

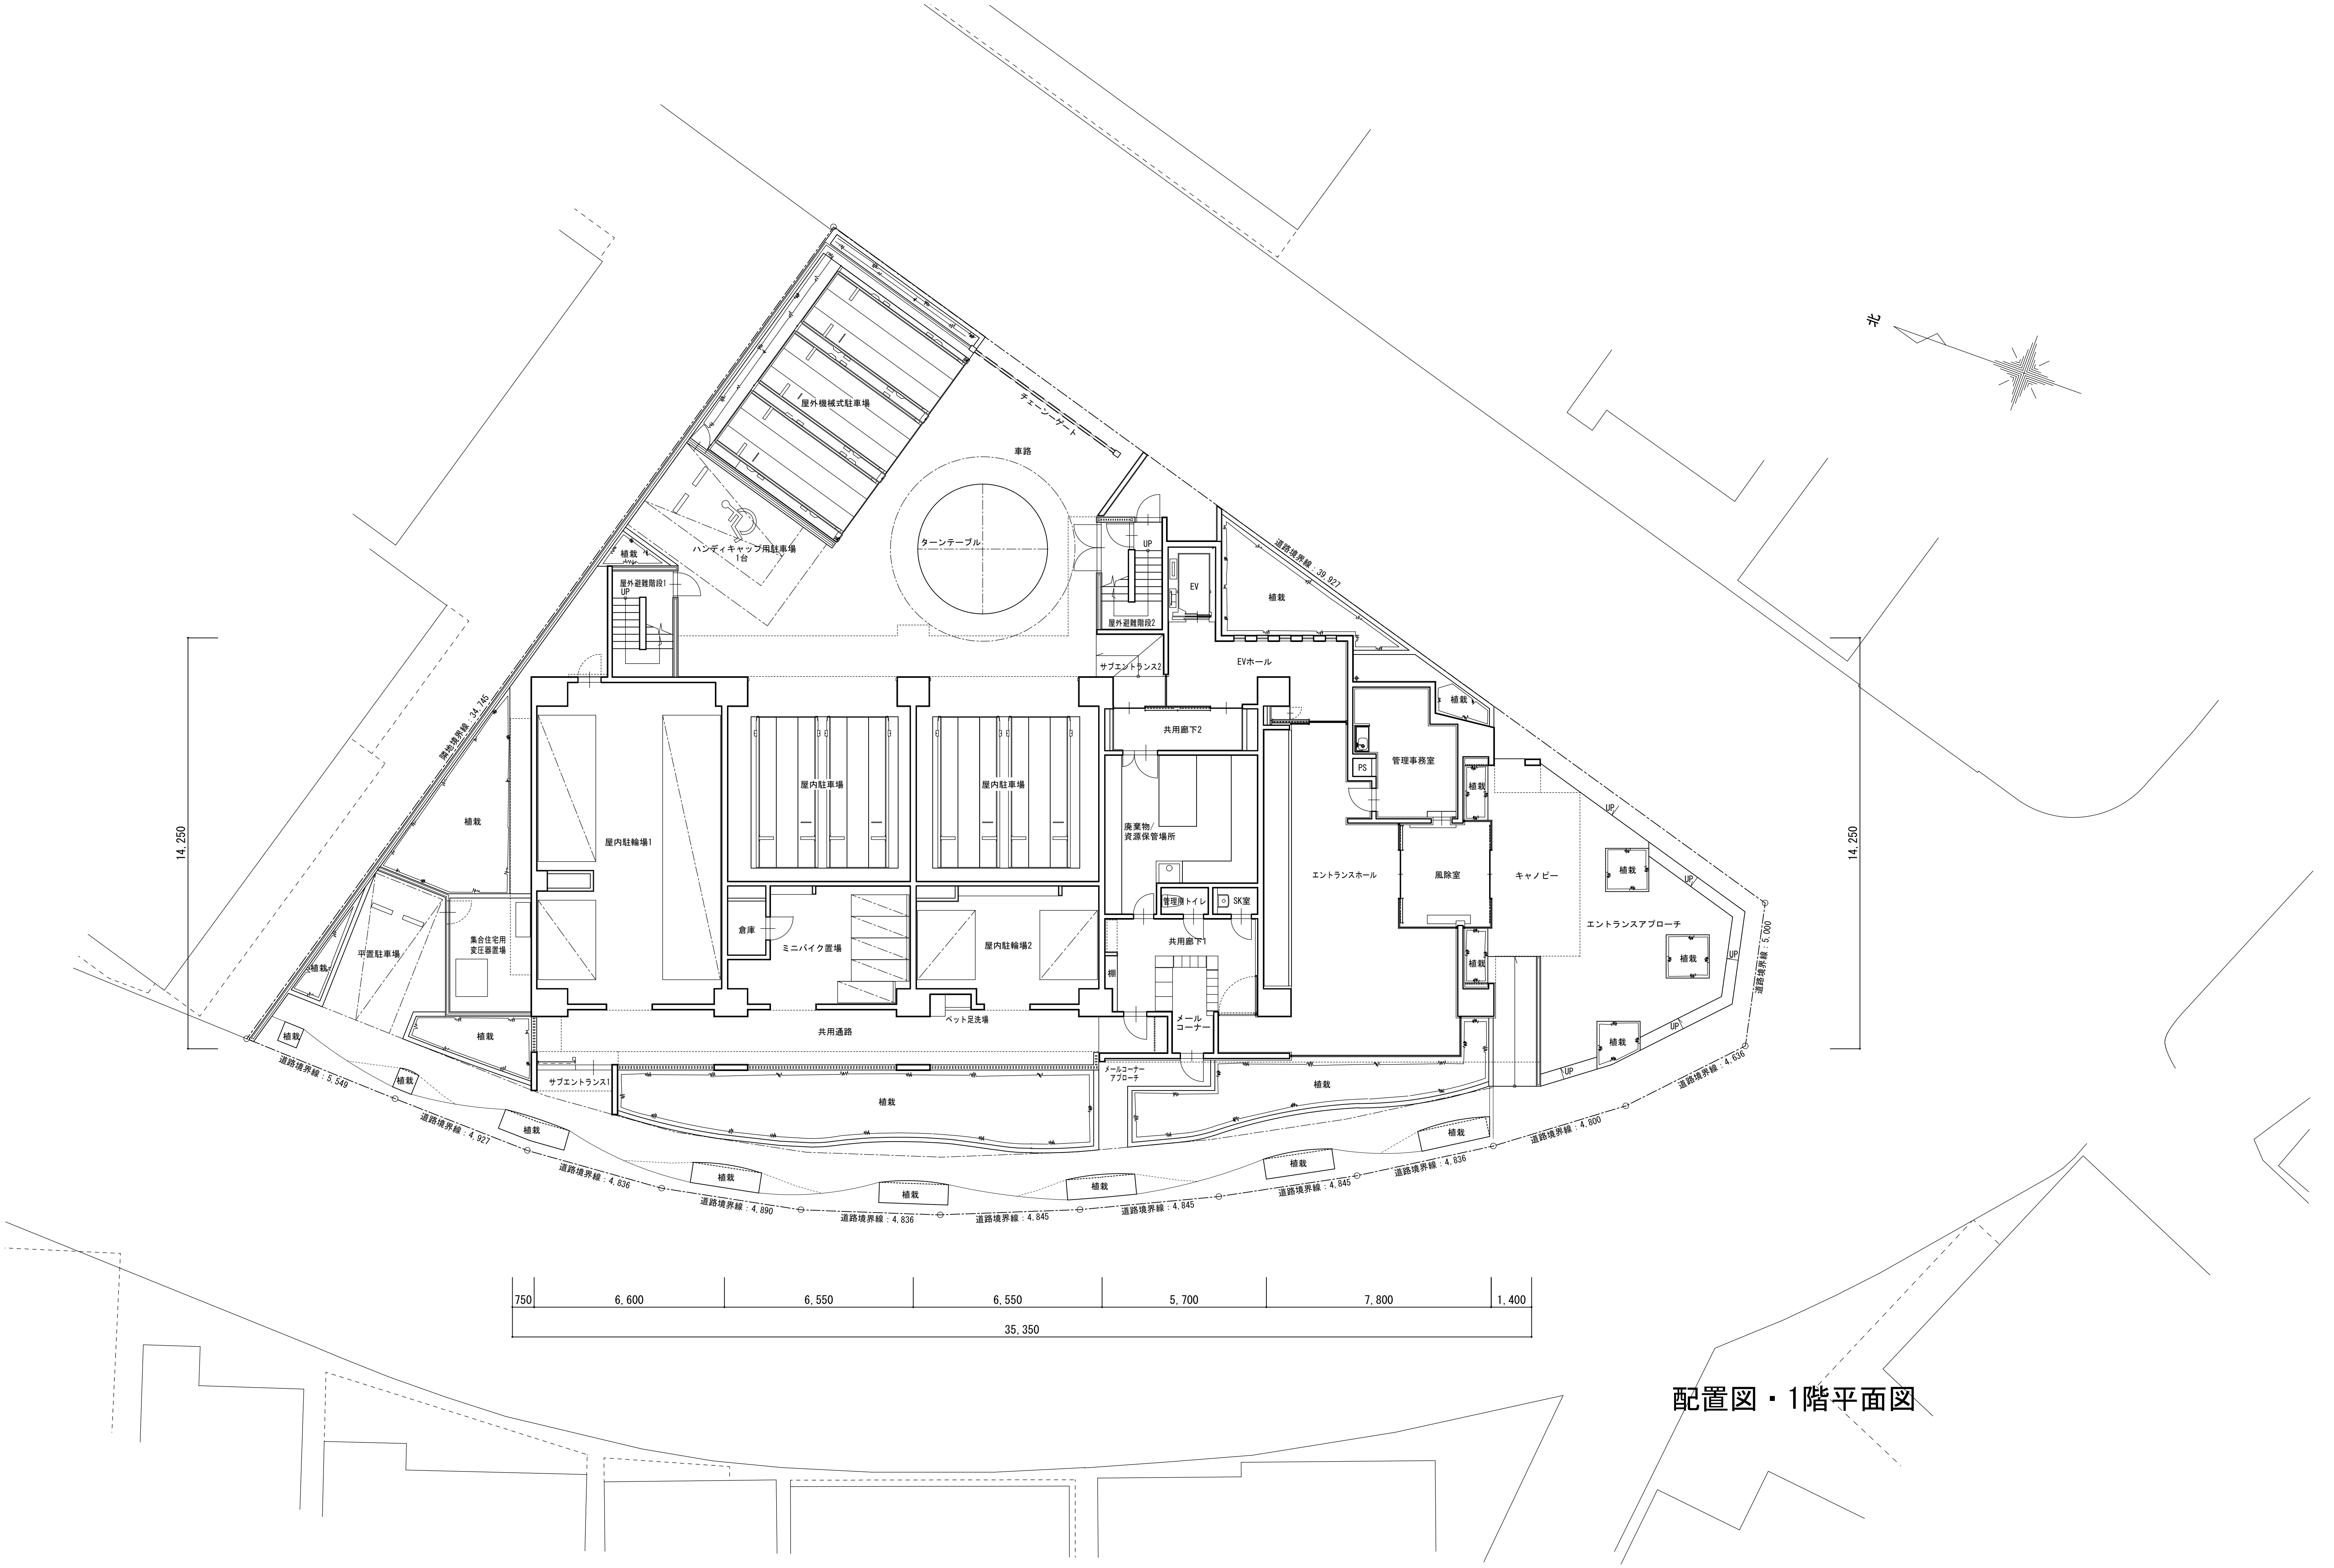
北
屋外機械式駐車場
チェーンゲート
車路
ターンテーブル
ハンディキャップ用駐車場
1台
植栽
屋外避難階段1
UP
屋外避難階段2
UP
EV
サブエントランス2
EVホール
道路境界線：39,927
植栽
植栽
共用廊下2
管理事務室
PS
植栽
廃棄物/
資源保管場所
管理用トイレ
SK室
共用廊下1
棚
メール
コーナー
エントランスホール
風除室
キャノピー
植栽
UP
植栽
エントランスアプローチ
植栽
UP
UP
植栽
UP
道路境界線：5,000
隣地境界線：34,745
植栽
屋内駐輪場1
屋内駐車場
屋内駐車場
倉庫
ミニバイク置場
屋内駐輪場2
ペット足洗場
平置駐車場
植栽
集合住宅用
変圧器置場
植栽
植栽
共用通路
サブエントランス1
植栽
メールコーナー
アプローチ
植栽
植栽
道路境界線：5,549
道路境界線：4,927
植栽
道路境界線：4,836
植栽
植栽
植栽
植栽
植栽
道路境界線：4,890
道路境界線：4,836
道路境界線：4,845
道路境界線：4,845
道路境界線：4,845
道路境界線：4,836
道路境界線：4,800
道路境界線：4,636
14,250
14,250
750
6,600
6,550
6,550
5,700
7,800
1,400
35,350